


Grundriss


Studio 1L & 2XL sind ebenerdig und verfügen jeweils über Rolltore.
 Toreinfahrt Studio 1: 4,5 x 5,5m LKW geeignet.
 Toreinfahrt Studio 2: 2,5 x 3,2m Transporter geeignet.
 Reicht ein Studio nicht, können auch beide Studios zusammen gemietet werden –
 die praktische Verbindungstür macht's möglich.
 Für alle weiteren Infos stehen wir per Telefon oder Mail bereit!

FOTODOM Studios
 Unit der PERAC GmbH
 Pasteurstr. 1A, 50735 Köln

Tel: +49 (0) 221 / 949 8080
 Fax: +49 (0) 221 / 949 8088
 E-Mail: mail@foto-dom.de
 Internet: www.foto-dom.de

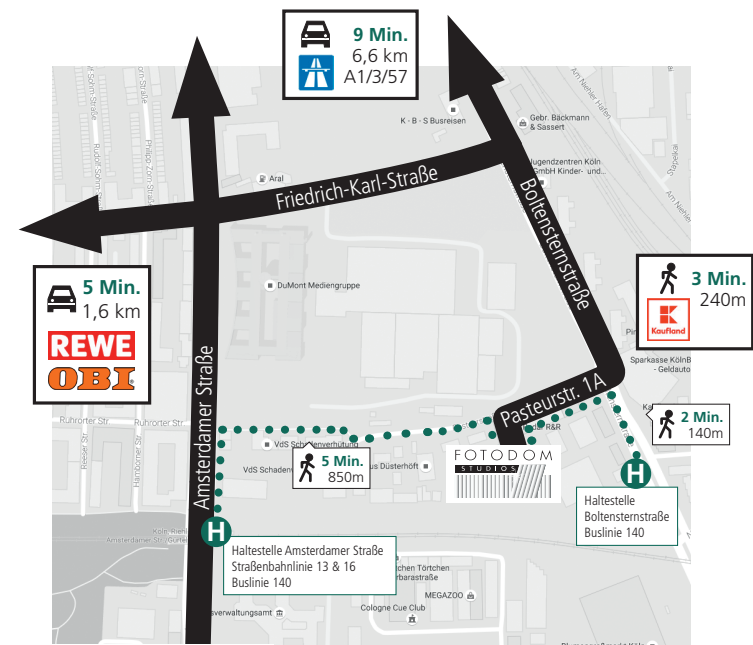

Die FOTODOM-Studios sind zentral und von der Infrastruktur perfekt gelegen. Vom Baumarkt, Warenhaus, Apotheke, EC-Automat bis hin zu diversen Bäckereien, Restaurants oder auch Imbiss ist alles nah gelegen. Selbst zur Innenstadt und Hauptbahnhof und den von dort aus erreichbaren Einkaufsstraßen sind es nur 10 Minuten. Über die Zoostraße, Mülheimerbrücke und das Niehler-Ei können die A1, A3 und A57 unproblematisch erreicht werden. Die Straßenbahnlinien 13 und 16 sind 5 Gehminuten von den Studios entfernt.

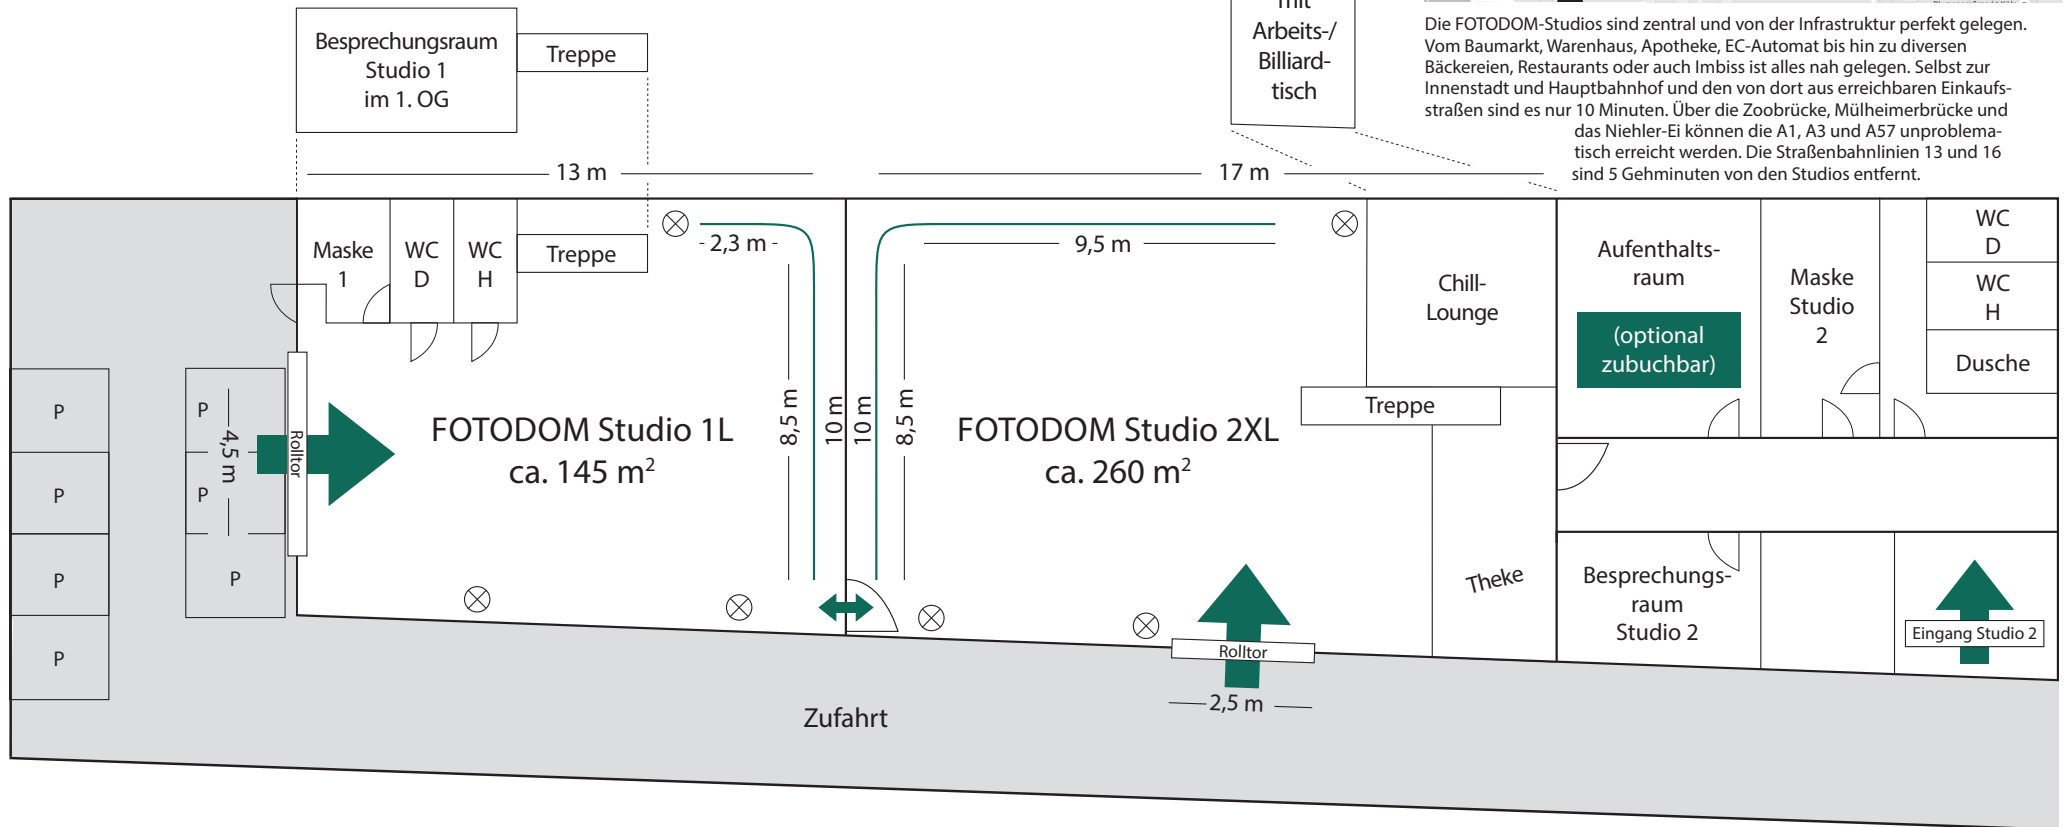

Pasteurstraße