


160 m²

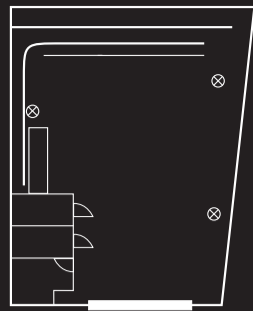

FOTODOM
Studio 1
Large




FOTODOM

STUDIOS

pricelist 02/2020

290 m²

FOTODOM
Studio 2
XL
arge

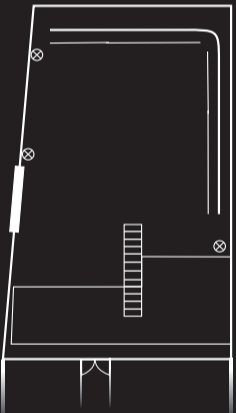

FOTODOM STUDIOS
Pasteurstr. 1A 50735 Köln
Telefon: +49 (0) 221 - 949 80 80
Fax: +49 (0) 221 - 949 80 88
E-Mail: mail@foto-dom.de
www.foto-dom.de



Studiomietpreise

- FOTODOM Studio 1 Large**
- 160qm Gesamtfläche (55m² Motivzone)
 - ca. 10,8m Hohlkehle mit Rundhorizont
 - Toreinfahrt (4,5m x 5,5m)
 - geräumige Maske (2 Plätze)
 - ein Besprechungsraum mit großem Konferenztisch
 - zwei getrennte Toiletten
 - gemütliche Sofaecke
 - Die Studios werden lediglich mit 5 Tassen und Gläsern vermietet. Geschirrpakete können dazu gemietet werden.

160 m ²	Montag bis Freitag	WE und Feiertage
Tagesmiete* 9.00-18.00 Uhr	260,00 €	385,00 €
1/2 Tagesmiete* 9.00-13.30 Uhr 13.30-18.00 Uhr	195,00 €	260,00 €
Overtime* vor 9.00 Uhr nach 18.00 Uhr	45,00 € / h	60,00 € / h
3 Parkplätze inklusive	Montag bis Freitag	WE und Feiertage
jeder weitere Parkplatz	25,00 €	30,00 €

- FOTODOM Studio 2 XL**
- 290 qm Gesamtfläche (80m² Motivzone)
 - 18m Hohlkehle mit Rundhorizont
 - großes Rig (8m x 6m)
 - Toreinfahrt (2,5 x 3,3 m, sprintergeeignet)
 - großzügige Maske (3 Plätze)
 - Sanitärräume + Dusche
 - Aufenthaltsbereich auf der Empore
 - abgetrennter Kundenbesprechungsraum
 - Lounge- und Barbereich
 - vollausgestattete Küche kann dazu gebucht werden
 - Die Studios werden lediglich mit 5 Tassen und Gläsern vermietet. Geschirrpakete können dazu gemietet werden.

290 m ²	Montag bis Freitag	WE und Feiertage
Tagesmiete* 9.00-18.00 Uhr	450,00 €	550,00 €
1/2 Tagesmiete* 9.00-13.30 Uhr 13.30-18.00 Uhr	325,00 €	420,00 €
Overtime* vor 9.00 Uhr nach 18.00 Uhr	70,00 € / h	90,00 € / h
4 Parkplätze inklusive	Montag bis Freitag	WE und Feiertage
jeder weitere Parkplatz	25,00 €	30,00 €

FOTODOM Studios 1+2 L+XL

ca. 450 m ² 160 + 290 m ²	Montag bis Freitag	WE und Feiertage
Tagesmiete* 9.00-18.00 Uhr	625,00 €	850,00 €
1/2 Tagesmiete* 9.00-13.30 Uhr 13.30-18.00 Uhr	500,00 €	700,00 €
Overtime* vor 9.00 Uhr nach 18.00 Uhr	100,00 € / h	125,00 € / h
7 Parkplätze inklusive	Montag bis Freitag	WE und Feiertage
jeder weitere Parkplatz	25,00 €	30,00 €

*Anmietungen mit mehr als 10 Personen (Produktionsteilnehmer + Cast) erhöht sich der Mietpreis um 20 %, bei Anmietungen mit mehr als 20 Personen um 40 %. Alle Preisangaben verstehen sich rein netto zzgl. gesetzlicher Mehrwertsteuer. Es gelten die allgemeinen Geschäftsbedingungen der PERAC GmbH / FOTODOM.

Nebenkosten

Abrechnung als Pauschalen für:

- Strom & Wasser
- Zwischenreinigung
- Endreinigung
- Heizung (nur bei Betrieb)

Stromversorgung
Mehrere Stromverteiler in beiden Studios. Gesamtbelastbarkeit bis 55 KW.

Zwischenreinigung
Wird ein Studio über mehrere Tage gemietet, besteht die Möglichkeit eine **Zwischenreinigung** zu buchen. Vorausgesetzt das Studio steht ab 21h wieder leer, beinhaltet die Zwischenreinigung das Staubsaugen und Kehren des Studios, die Entsorgung von Müll und Getränken, sowie das Abräumen und Reinigen von Geschirr.

Endreinigung
Die Studios müssen besenrein (Besen und Staubsauger werden zur Verfügung gestellt) zurückgegeben werden. Die Endreinigungspauschale beinhaltet lediglich die Entsorgung von Müll und Getränken, sowie das Abräumen und Reinigen von Geschirr. Die Studios werden ohne Geschirr vermietet. Geschirrpakete können dazugemietet werden.

Heizung
Heizkosten werden grundsätzlich nur bei Betrieb der Heizung berechnet.

	Strom Wasser	Zwischen- reinigung	End- reinigung	Heizung
Studio 1 L	10,00 €	50,00 €	55,00 €	20,00 €
Studio 2 XL	10,00 €	65,00 €	70,00 €	30,00 €
Studio 1 L & 2 XL	15,00 €	85,00 €	90,00 €	50,00 €

Personal

Bei uns mietest Du nicht nur leere Studios. Von Studiobereitschaft bis zum Fotoassistenten:

STUDIOBEREITSCHAFT / STUDIOBETREUUNG
Unsere Studiobereitschaft steht Dir bei Fragen zur Verfügung ist aber nicht permanent im Studio anwesend. Am Wochenende erfolgt nur die Studio-Übergabe und -Abnahme persönlich, während der Produktion steht Dir ein Mitarbeiter nur telefonisch zur Verfügung.

Personal	Montag bis Freitag	WE und Feiertage
9.00- 18.00 Uhr	inklusive	100,00 €
vor 9.00 Uhr nach 18.00 Uhr	35,00 € / h	55,00 € / h

PRODUKTIONSASSISTENT:
Du benötigst während Deiner Produktion einen Studio-Assistenten? Gerne unterstützen wir Dich mit unserer Manpower. Bitte beachte, dass es sich bei dieser Position nicht um einen ausgebildeten Film- oder Fotoassistent handelt.

Produktionsassistent	Montag bis Freitag	WE und Feiertage
1 Tag (9.00 - 18.00 Uhr)	240,00 €	330,00 €
1/2 Tag	150,00 €	200,00 €
vor 9.00 Uhr nach 18.00 Uhr	40,00 € / h	55,00 € / h

FOTOASSISTENT:
Die FOTODOM Fotoassistenten sind echte Profis und unterstützen Dich tatkräftig während Deiner Produktion und verfügen über Know-How zu den gängigen Kamera- und Blitzsystemen und zur aktuellen Foto-Software.

Fotoassistent	Montag bis Freitag	WE und Feiertage
1 Tag (9.00 - 18.00 Uhr)	360,00 €	550,00 €
1/2 Tag	200,00 €	300,00 €
vor 9.00 Uhr nach 18.00 Uhr	55,00 € / h	68,00 € / h

Kontakt

Anschrift: FOTODOM Studios
Pasteurstr. 1A
50735 Köln

Telefon: +49 (0) 221 - 949 80 80
Fax: +49 (0) 221 - 949 80 88

Internet: www.foto-dom.de
E-Mail: mail@foto-dom.de

Aufenthaltsbereich mit Studioküche

Perfekt für Caterings oder als zusätzlicher Teambereich
Voll ausgestattet mit:

- Herd/ Backofen
- Microwelle
- Kühlschrank
- Spülmaschine
- 10 Geschirrssets (inkl. Reinigung)
- und großem Essbereich

26 m ²	Montag bis Freitag	WE und Feiertage
Küche vor 9.00 Uhr nach 18.00 Uhr	100,00 € 15,00 € / h	120,00 € 20,00 € / h

Hohlkehlen-Anstrich

	weiß	farbig / Greenscreen
Studio 1 L	100,00 €* 21,00 €** / m ²	
Studio 2 XL	175,00 €* 21,00 €** / m ²	

* Der genannte Preis bezieht sich nur auf einen Anstrich des Bodens der Hohlkehle und auch nur, wenn dieser mindestens 3 Tage vor Anmietungsbeginn reserviert wird.
** inklusive zweifachem Rückenstrich

Zusatzleistungen

Die Studios werden ohne Geschirr vermietet. Bei Bedarf können wir Dir Geschirrpakete anbieten:

Geschirrpakete (inkl. Reinigung):
1 Set entspricht Geschirr für eine Person (Teller, Tasse, Glas, Löffel, Messer, Gabel)

• Paket 1: 5 Sets	8,00 €
• Paket 2: 10 Sets	16,00 €
• Paket 3: 15 Sets	24,00 €
• Paket 4: 20 Sets	32,00 €
• Schalenpaket: 5 größere Behältnisse	8,00 €

Kalt- und Heißgetränke
Beide Studios verfügen jeweils über einen Kühlschrank und eine Nespresso-Maschine mit diversen Softdrinks bzw. Kapseln, die nach Verbrauch abgerechnet werden.
Kühlschrank (auf Wunsch leer buchbar) 15,00 €

Gerne übernehmen wir es Equipment oder Fotomuster einen Tag vor bzw. nach dem Shooting entgegenzunehmen und zwischen zu lagern.
Lieferung & Lagerung auf Anfrage
Grundpreis (mengenabhängig) ab 25,00 €

Catering auf Anfrage
Molton Greenscreen 190,00 €

FOTO Blitz-Set 1

1 x Hensel 3000-S Generator	
1 x EH 3000 Pro Blitzkopf	
1 x grosse Octabox 170cm	
1 x Galgenstativ	
2 x Hensel Expert Pro 500 Kompaktblitze	155,00 €
2 x Normalreflektor	
2 x Stativ	
1 x Funksender-/Empfänger-Einheit	

FOTO Blitz-Set 2

1 x Hensel 3000-S Generator	
1 x EH 3000 Pro Blitzkopf	
1 x grosse Octabox 170cm	
1 x Galgenstativ	
4 x Hensel Pro 500 PLUS Kompaktblitze	195,00 €
2 x Normalreflektor	
2 x Striplight	
4 x Stative	
1 x Funksender-/Empfänger-Einheit	

VIDEO Licht-Set

2x LED-Panels 30x30 cm mit 4-Flügelator	
2x LED-Panels 15x30 cm mit 4-Flügelator	
4x Stative	125,00 €
2x Verlängerungskabel und	
1x Kabeltrommel	



Unsere Equipmentpreisliste:
Alles auf einen Blick.
Von Systemblitzköpfen bis LED-Panels.



Grundriss

FOTODOM Studios

Telefon: 0221 - 949 80 80
 E-Mail: mail@foto-dom.de
 www.foto-dom.de

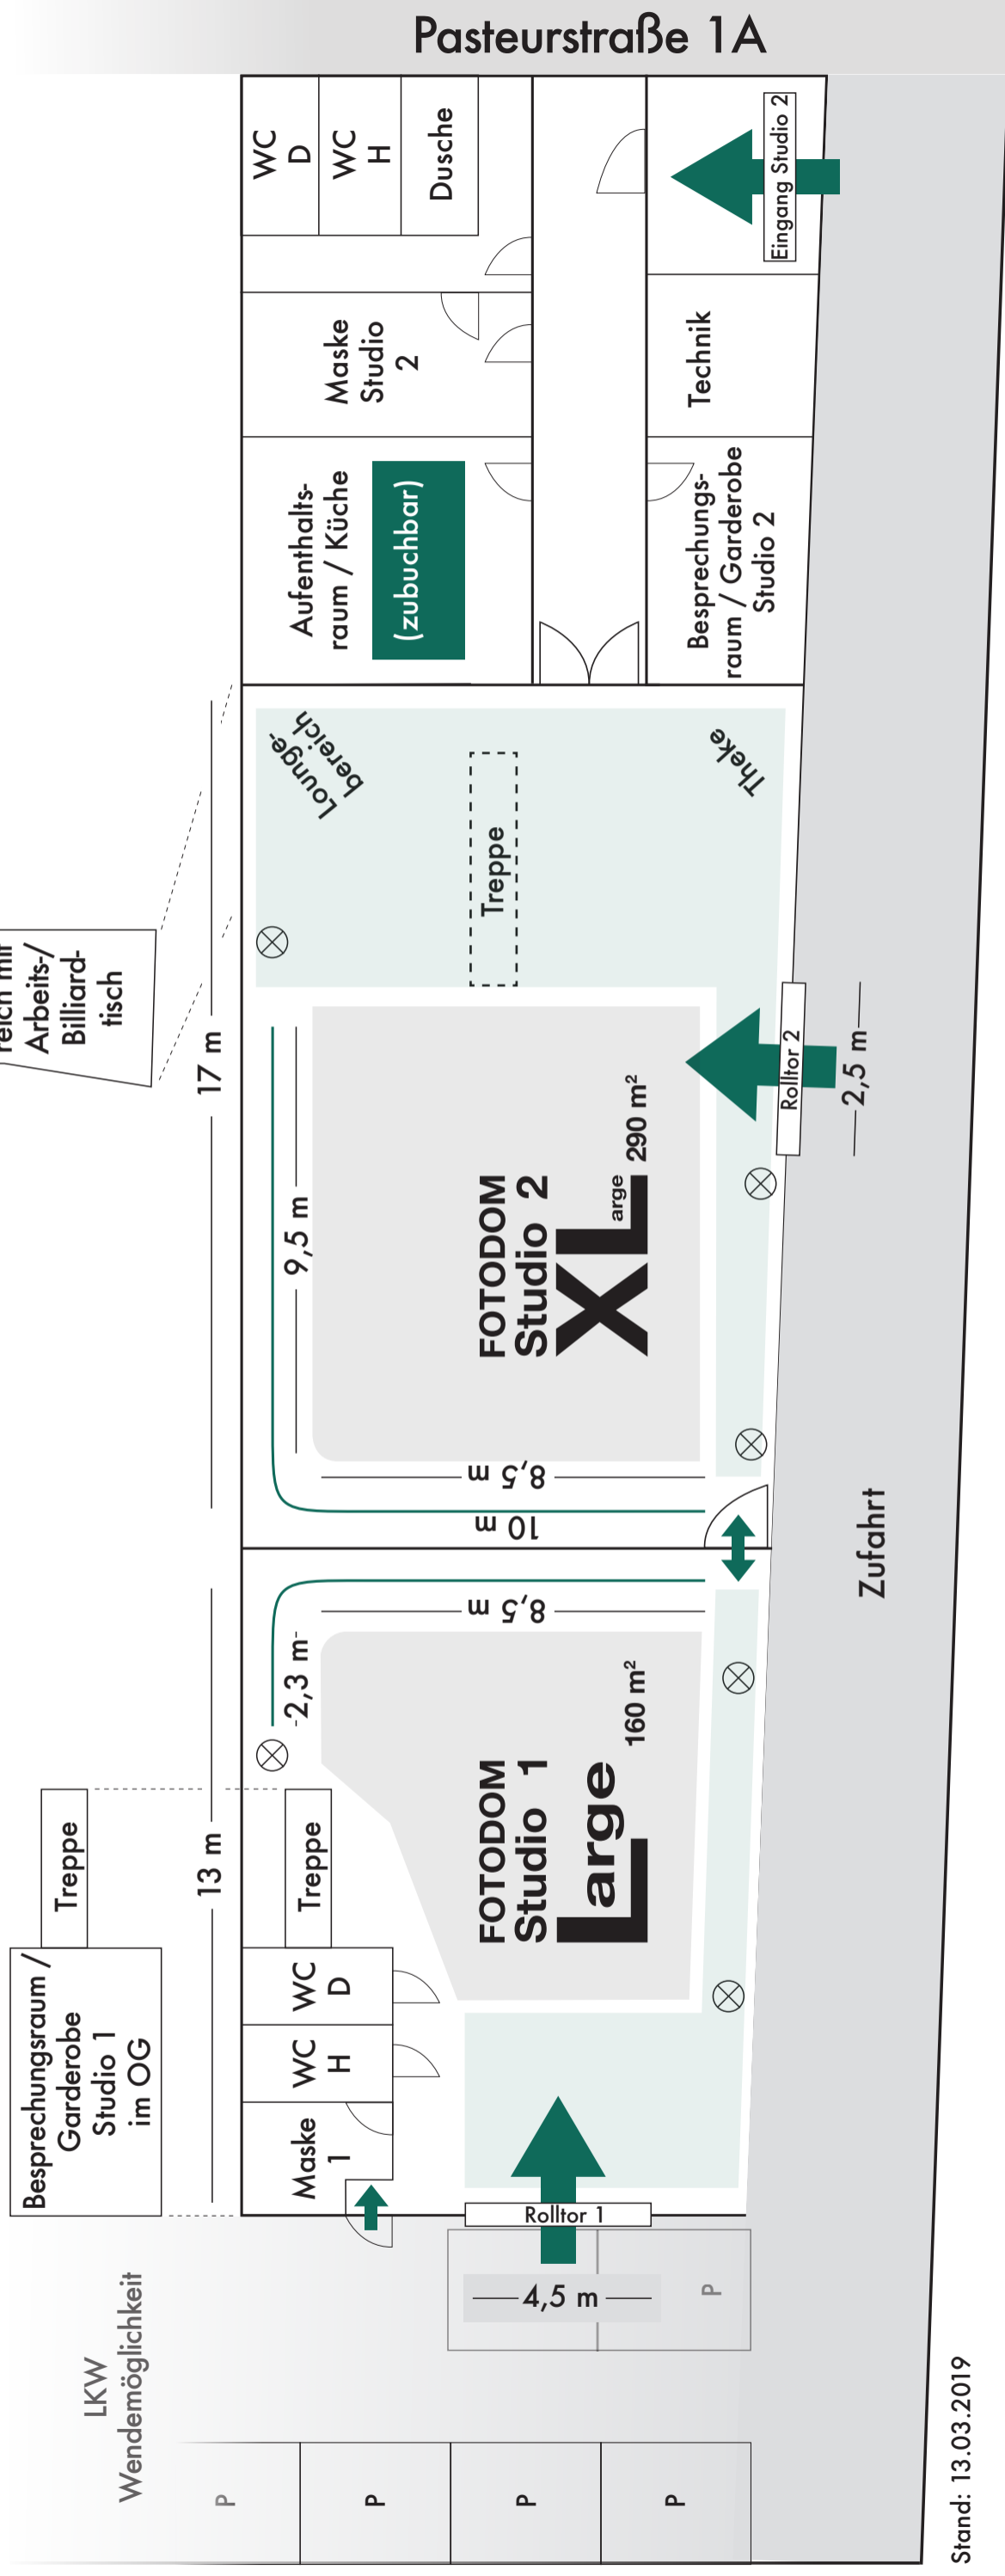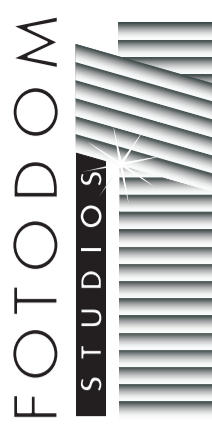

Stand: 13.03.2019

FOTODOM
Studio 1

Large 160 m²

FOTODOM
Studio 2

XLarge 290 m²

FOTODOM

STUDIOS



FOTODOM STUDIOS

Pasteurstr. 1A 50735 Köln

Telefon: +49 (0) 221 - 949 80 80

Fax: +49 (0) 221 - 949 80 88

E-Mail: mail@foto-dom.de

www.foto-dom.de

FOTODOM Köln -
Das Mietstudio

#fotodom

fotodom.mietstudios 

fotodom_studios 

